



SCHÉMA PŘÍČNÉHO ŘEZU HRÁZE VD ORLÍK
STAV DLE NOVÉHO MANIPULAČNÍHO ŘÁDU

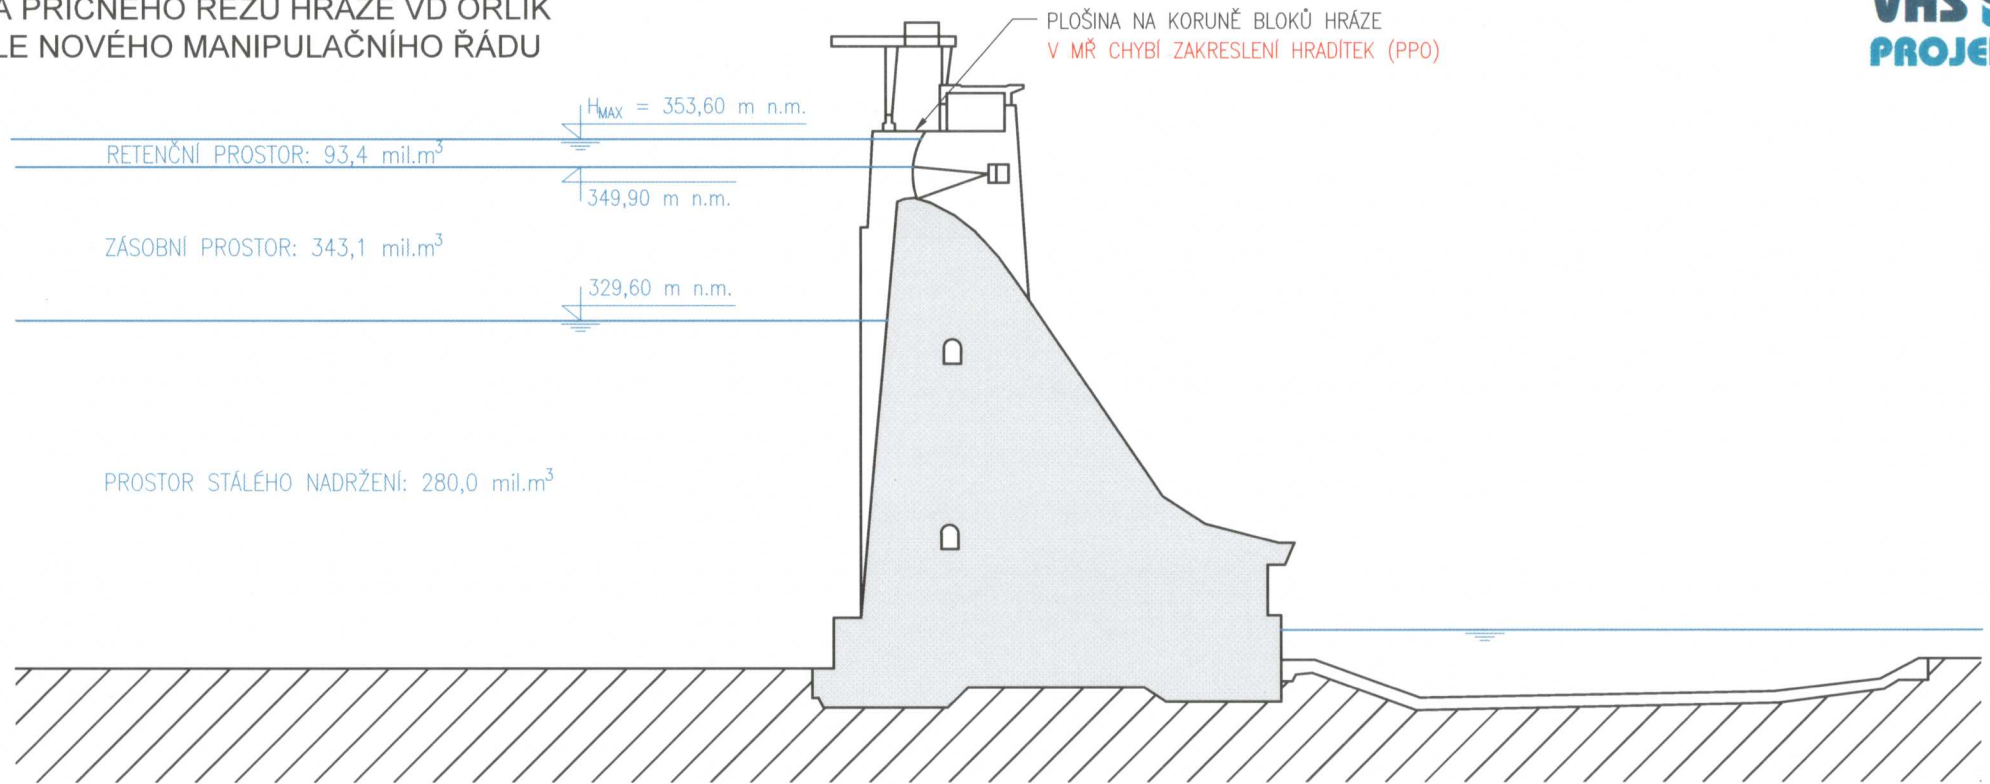

DETAIL PPO NA KORUNĚ HRÁZE

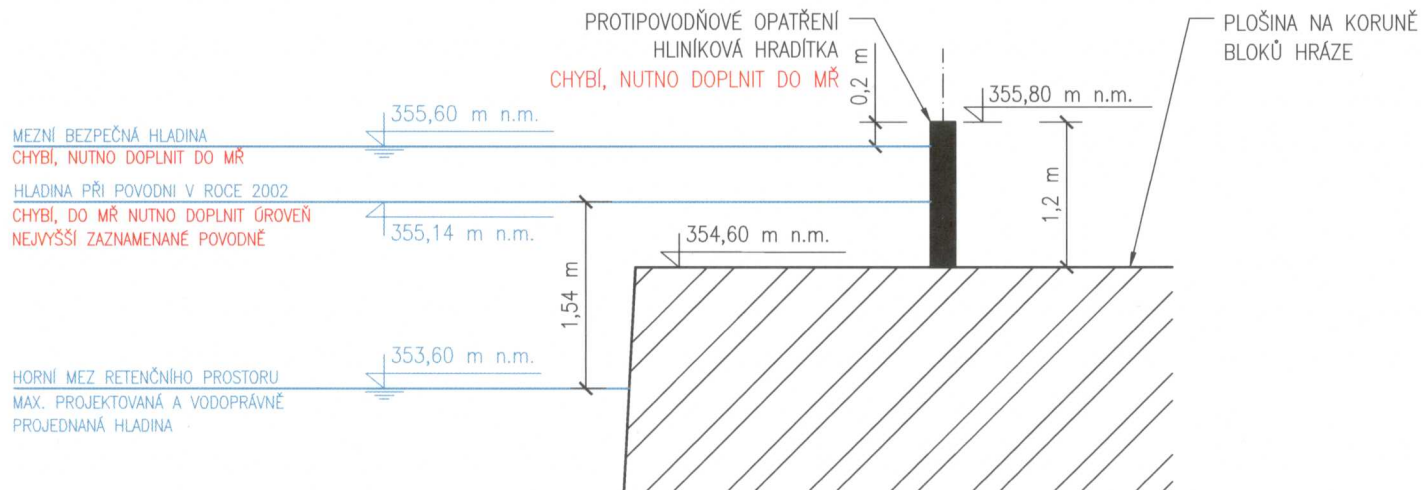

VYPRACOVAL: Ing. Hana Píšová
KONTROLOVAL: Ing. Martin Jakoubek
VHS PROJEKT 07/2015