
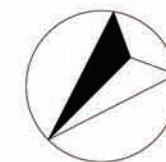


A1

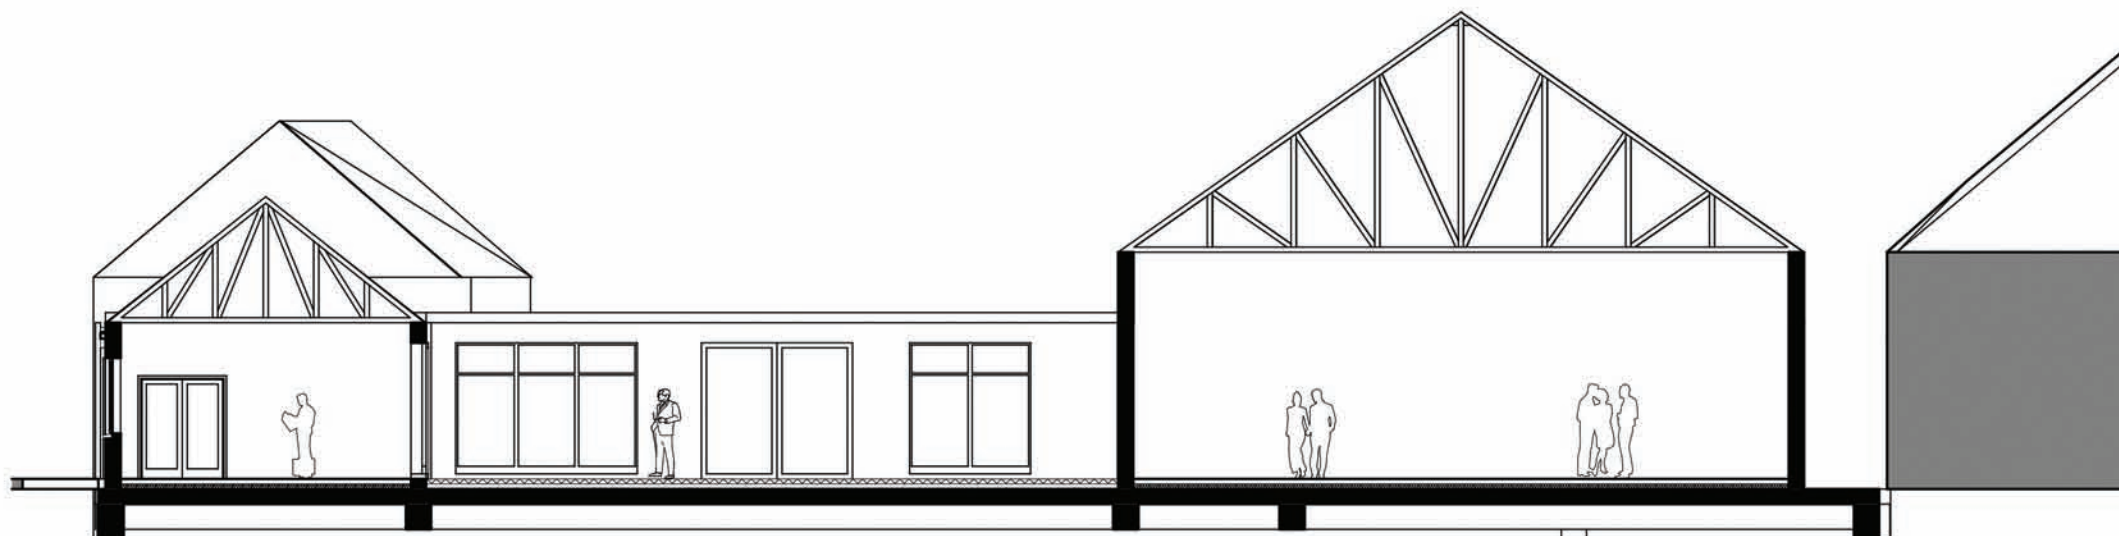

Vypracovala: Martina Franková KULTURNÍ DŮM OBŘÍSTVÍ, č.p. 20 PŮDORYS 1.NP, ŘEZA-A'	NÁVRH ŘEŠENÍ	
	Měřítko:	1:150
	Datum:	3/2016
	Číslo výkresu:	